




URSUS

46457932U

Instalacja łączona kompletna
C-360

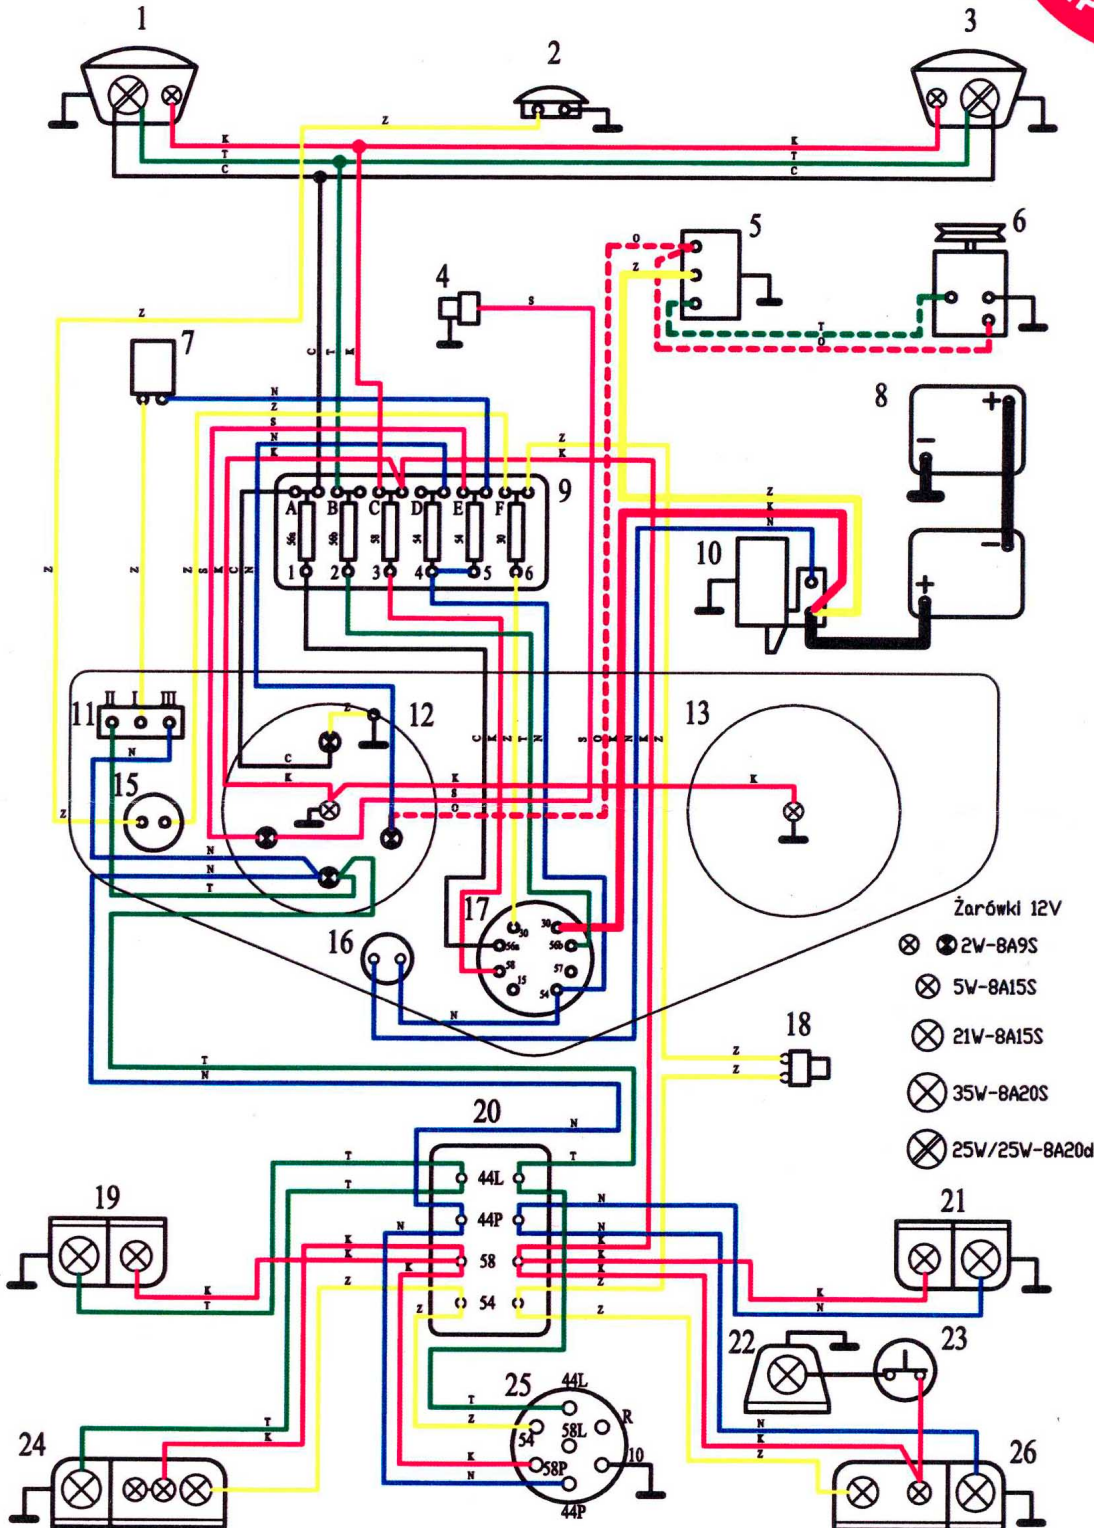

Żarówki 12V

- ⊗ 2W-8A9S
- ⊗ 5W-8A15S
- ⊗ 21W-8A15S
- ⊗ 35W-8A20S
- ⊗ 25W/25W-8A20d

Przekroje przewodów w mm² — 1 - - - - 1,5 — 4 — 50

Schemat instalacji elektrycznej C-360 (prądnica)

- 1 - reflektor lewy, 2 - sygnał dźwiękowy, 3 - reflektor prawy, 4 - czujnik ciśnienia oleju, 5 - regulator prądnicy, 6 - prądnica, 7 - przerywacz kierunkowskazów, 8 - akumulatory, 9 - skrzynka bezpieczników, 10 - rozrusznik, 11 - przelącznik kierunkowskazów, 12 - wskaźnik podwójny, 13 - licznik motogodzin, 15 - przycisk sygnału dźwiękowego, 16 - przycisk rozrusznika, 17 - stacyjka, 18 - wyłącznik świateł hamowania, 19 - lampka przednia lewa, 20 - złącze tylne, 21 - lampka przednia prawa, 22 - reflektor roboczy, 23 - włącznik reflektora roboczego, 24 - lampa tylna lewa, 25 - gniazdo przyczepty, 26 - lampa tylna prawa

□ Znaczenia kolorów przewodów:

C - czarny, K - czerwony, N - niebieski, □ - brązowy, S - fiolet, T - zielony, Z - żółty